


Схема благоустройства зоны отдыха

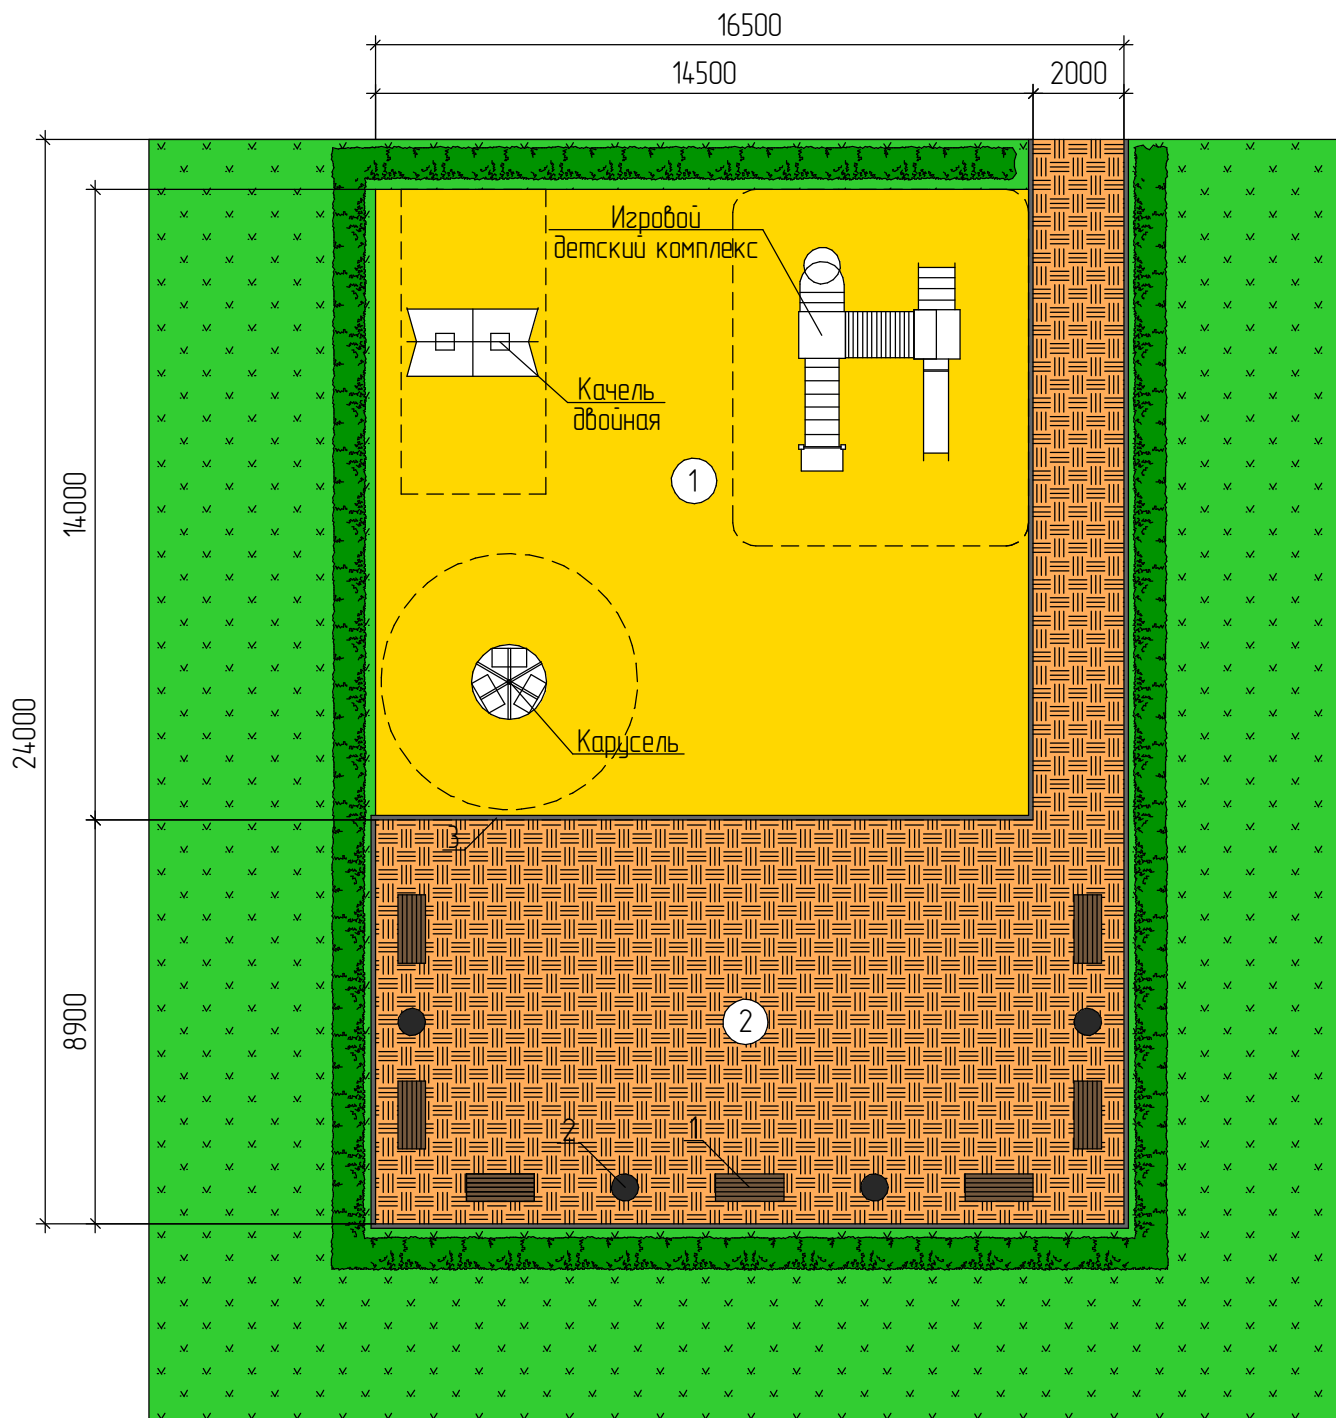

Ведомость малых архитектурных форм

№ по схеме	Условное обозначение	Наименование	Кол-во, шт.	Примечание
1		Скамья	7	
2		Урна	4	
3		Бордюр	79 м.п.	

Ведомость площадок

№ п/п	Наименование	Площадь покрытия, м ²
1	Пешеходная зона	174,9
2	Игровая площадка	203